


QUADRO DE ESQUADRIAS

JANELAS	LARGURA	ALTURA	PEITORIL	QUANT.	OBSERVAÇÕES	PORTAS	LARGURA	ALTURA	QUANT.	OBSERVAÇÕES
J1	70	120	180	02	ALUMÍNIO/VIDRO - MAXIM-AR	P1	60	160	04	ALUMÍNIO TIPO VENEZIANA - ABRIR
J2	115	120	180	01	ALUMÍNIO/VIDRO - MAXIM-AR	P2	80	160	04	ALUMÍNIO TIPO VENEZIANA - ABRIR
J3	150	120	180	02	ALUMÍNIO/VIDRO - MAXIM-AR	P3	70	210	02	CHAPA LISA DE MADEIRA, 1 BANDEIRA-ABRIR
J4	160	120	180	07	ALUMÍNIO/VIDRO - MAXIM-AR	P4	80	210	64	CHAPA LISA DE MADEIRA, 1 BANDEIRA-ABRIR
J5	180	120	180	02	ALUMÍNIO/VIDRO - MAXIM-AR	P5	80	210	03	SANFONADA
J6	195	120	180	04	ALUMÍNIO/VIDRO - MAXIM-AR	P6	90	210	21	CHAPA LISA DE MADEIRA, 1 BANDEIRA-ABRIR
J7	200	120	180	03	ALUMÍNIO/VIDRO - MAXIM-AR	P7	110	210	02	CHAPA LISA DE MADEIRA, 1 BANDEIRA-ABRIR
J8	220	120	180	01	ALUMÍNIO/VIDRO - MAXIM-AR	P8	160	210	09	CHAPA LISA DE MADEIRA, 2 BANDEIRA-ABRIR
J9	225	120	180	03	ALUMÍNIO/VIDRO - MAXIM-AR	P9	180	210	04	CHAPA LISA DE MADEIRA, 2 BANDEIRA-ABRIR
J10	260	120	180	01	ALUMÍNIO/VIDRO - MAXIM-AR	P10	80	300	01	ALUMÍNIO, 1 BANDEIRA-ABRIR
J11	285	120	180	01	ALUMÍNIO/VIDRO - MAXIM-AR	P11	160	300	01	ALUMÍNIO, 2 BANDEIRA-ABRIR
J12	415	120	180	01	ALUMÍNIO/VIDRO - MAXIM-AR	P12	681	300	02	ALUMÍNIO/VIDRO, 2 BANDEIRAS C/ ESO. FIXA
J13	475	120	180	01	ALUMÍNIO/VIDRO - MAXIM-AR	P4A	80	210	02	CHAPA LISA DE MADEIRA, REVEST. CHUMBO
J14	530	120	180	01	ALUMÍNIO/VIDRO - MAXIM-AR					
J15	585	120	180	01	ALUMÍNIO/VIDRO - MAXIM-AR					
J16	620	120	180	02	ALUMÍNIO/VIDRO - MAXIM-AR					
J17	980	120	180	01	ALUMÍNIO/VIDRO - MAXIM-AR					
J18	1005	120	180	01	ALUMÍNIO/VIDRO - MAXIM-AR					
J19	1020	120	180	01	ALUMÍNIO/VIDRO - MAXIM-AR					
J20	1120	120	180	01	ALUMÍNIO/VIDRO - MAXIM-AR					
J21	1140	120	180	01	ALUMÍNIO/VIDRO - MAXIM-AR					
J22	1820	120	180	01	ALUMÍNIO/VIDRO - MAXIM-AR					
J23	1870	120	180	01	ALUMÍNIO/VIDRO - MAXIM-AR					

ESPECIFICAÇÃO DE MATERIAIS

- A- PISO
- A1- GRANULITE ANTIDERRAPANTE COR NATURAL, COM JUNTAS PLÁSTICAS, COR BRANCO, MODULAÇÃO MÁXIMA 1,20mX1,20m
- A2- GRANULITE POLIDO COR NATURAL, COM JUNTAS PLÁSTICAS, COR BRANCO, MODULAÇÃO MÁXIMA 1,20mX1,20m
- B- PAREDE
- B1- AZULEJO BRANCO EXTRA 20X20cm ACETINADO ATÉ O TETO, C/ REJUNTE 3mm, QUARTZOLIT WEBER ANTIFUNGO E ANTIUMFO, COR BRANCO
- B2- ADUTO RODAPÉ DE H=10cm, EM SEGUIDA, CERÂMICA ELIANE 10X10cm, LINHA FACHADAS, COR ÁREA, REJUNTE 3mm WEBER ANTIFUNGO E ANTIUMFO NA COR BRANCO E RESTANTE EMASSADO E PINTADO EM TINTA PVA LÁTEX CORAL, COR VERDE REF. 8722, DELIMITANTO OS DOIS ACABAMENTOS, PEÇA EM MADEIRA DE LEI 5X2cm EMASSADA E PINTADA EM TINTA CORAL ESMALTE SINTÉTICO, COR VERDE REF. 8716
- B3- INFANTIL RODAPÉ DE H=10cm, EM SEGUIDA, CERÂMICA ELIANE 10X10cm, LINHA FACHADAS, COR ÁREA, REJUNTE 3mm WEBER ANTIFUNGO E ANTIUMFO NA COR BRANCO E RESTANTE EMASSADO E PINTADO EM TINTA PVA LÁTEX CORAL, COR AMARELO, REF. 8722, DELIMITANTO OS DOIS ACABAMENTOS, PEÇA EM MADEIRA DE LEI 5X2cm EMASSADA E PINTADA EM TINTA CORAL ESMALTE SINTÉTICO, COR VERDE REF. 8716
- B4- SERVIÇO RODAPÉ DE H=10cm, EM SEGUIDA, CERÂMICA ELIANE 10X10cm, LINHA FACHADAS, COR ÁREA, REJUNTE 3mm WEBER ANTIFUNGO E ANTIUMFO NA COR BRANCO E RESTANTE EMASSADO E PINTADO EM TINTA PVA LÁTEX CORAL, COR BRANCO, DELIMITANTO OS DOIS ACABAMENTOS, PEÇA EM MADEIRA DE LEI 5X2cm EMASSADA E PINTADA EM TINTA CORAL ESMALTE SINTÉTICO, COR BRANCO
- B5- PAREDE PINTADA COM TINTA PVA LÁTEX CORAL, COR BRANCO
- B6- PAREDE BARIATA C/ PINTURA EM TINTA PVA LÁTEX CORAL, COR PEROLA
- C- TETO
- C1- GESSO ACARTONADO, EMASSADO E PINTADO COM TINTA PVA LÁTEX CORAL, COR BRANCO NEVE, C/ LINHA DE SOMBRER E JUNTA DE DILAÇÃO
- C2- AZULEJO BRANCO 20X20cm ACETINADO, C/ REJUNTE 3mm, QUARTZOLIT WEBER ANTIFUNGO E ANTIUMFO, COR BRANCO

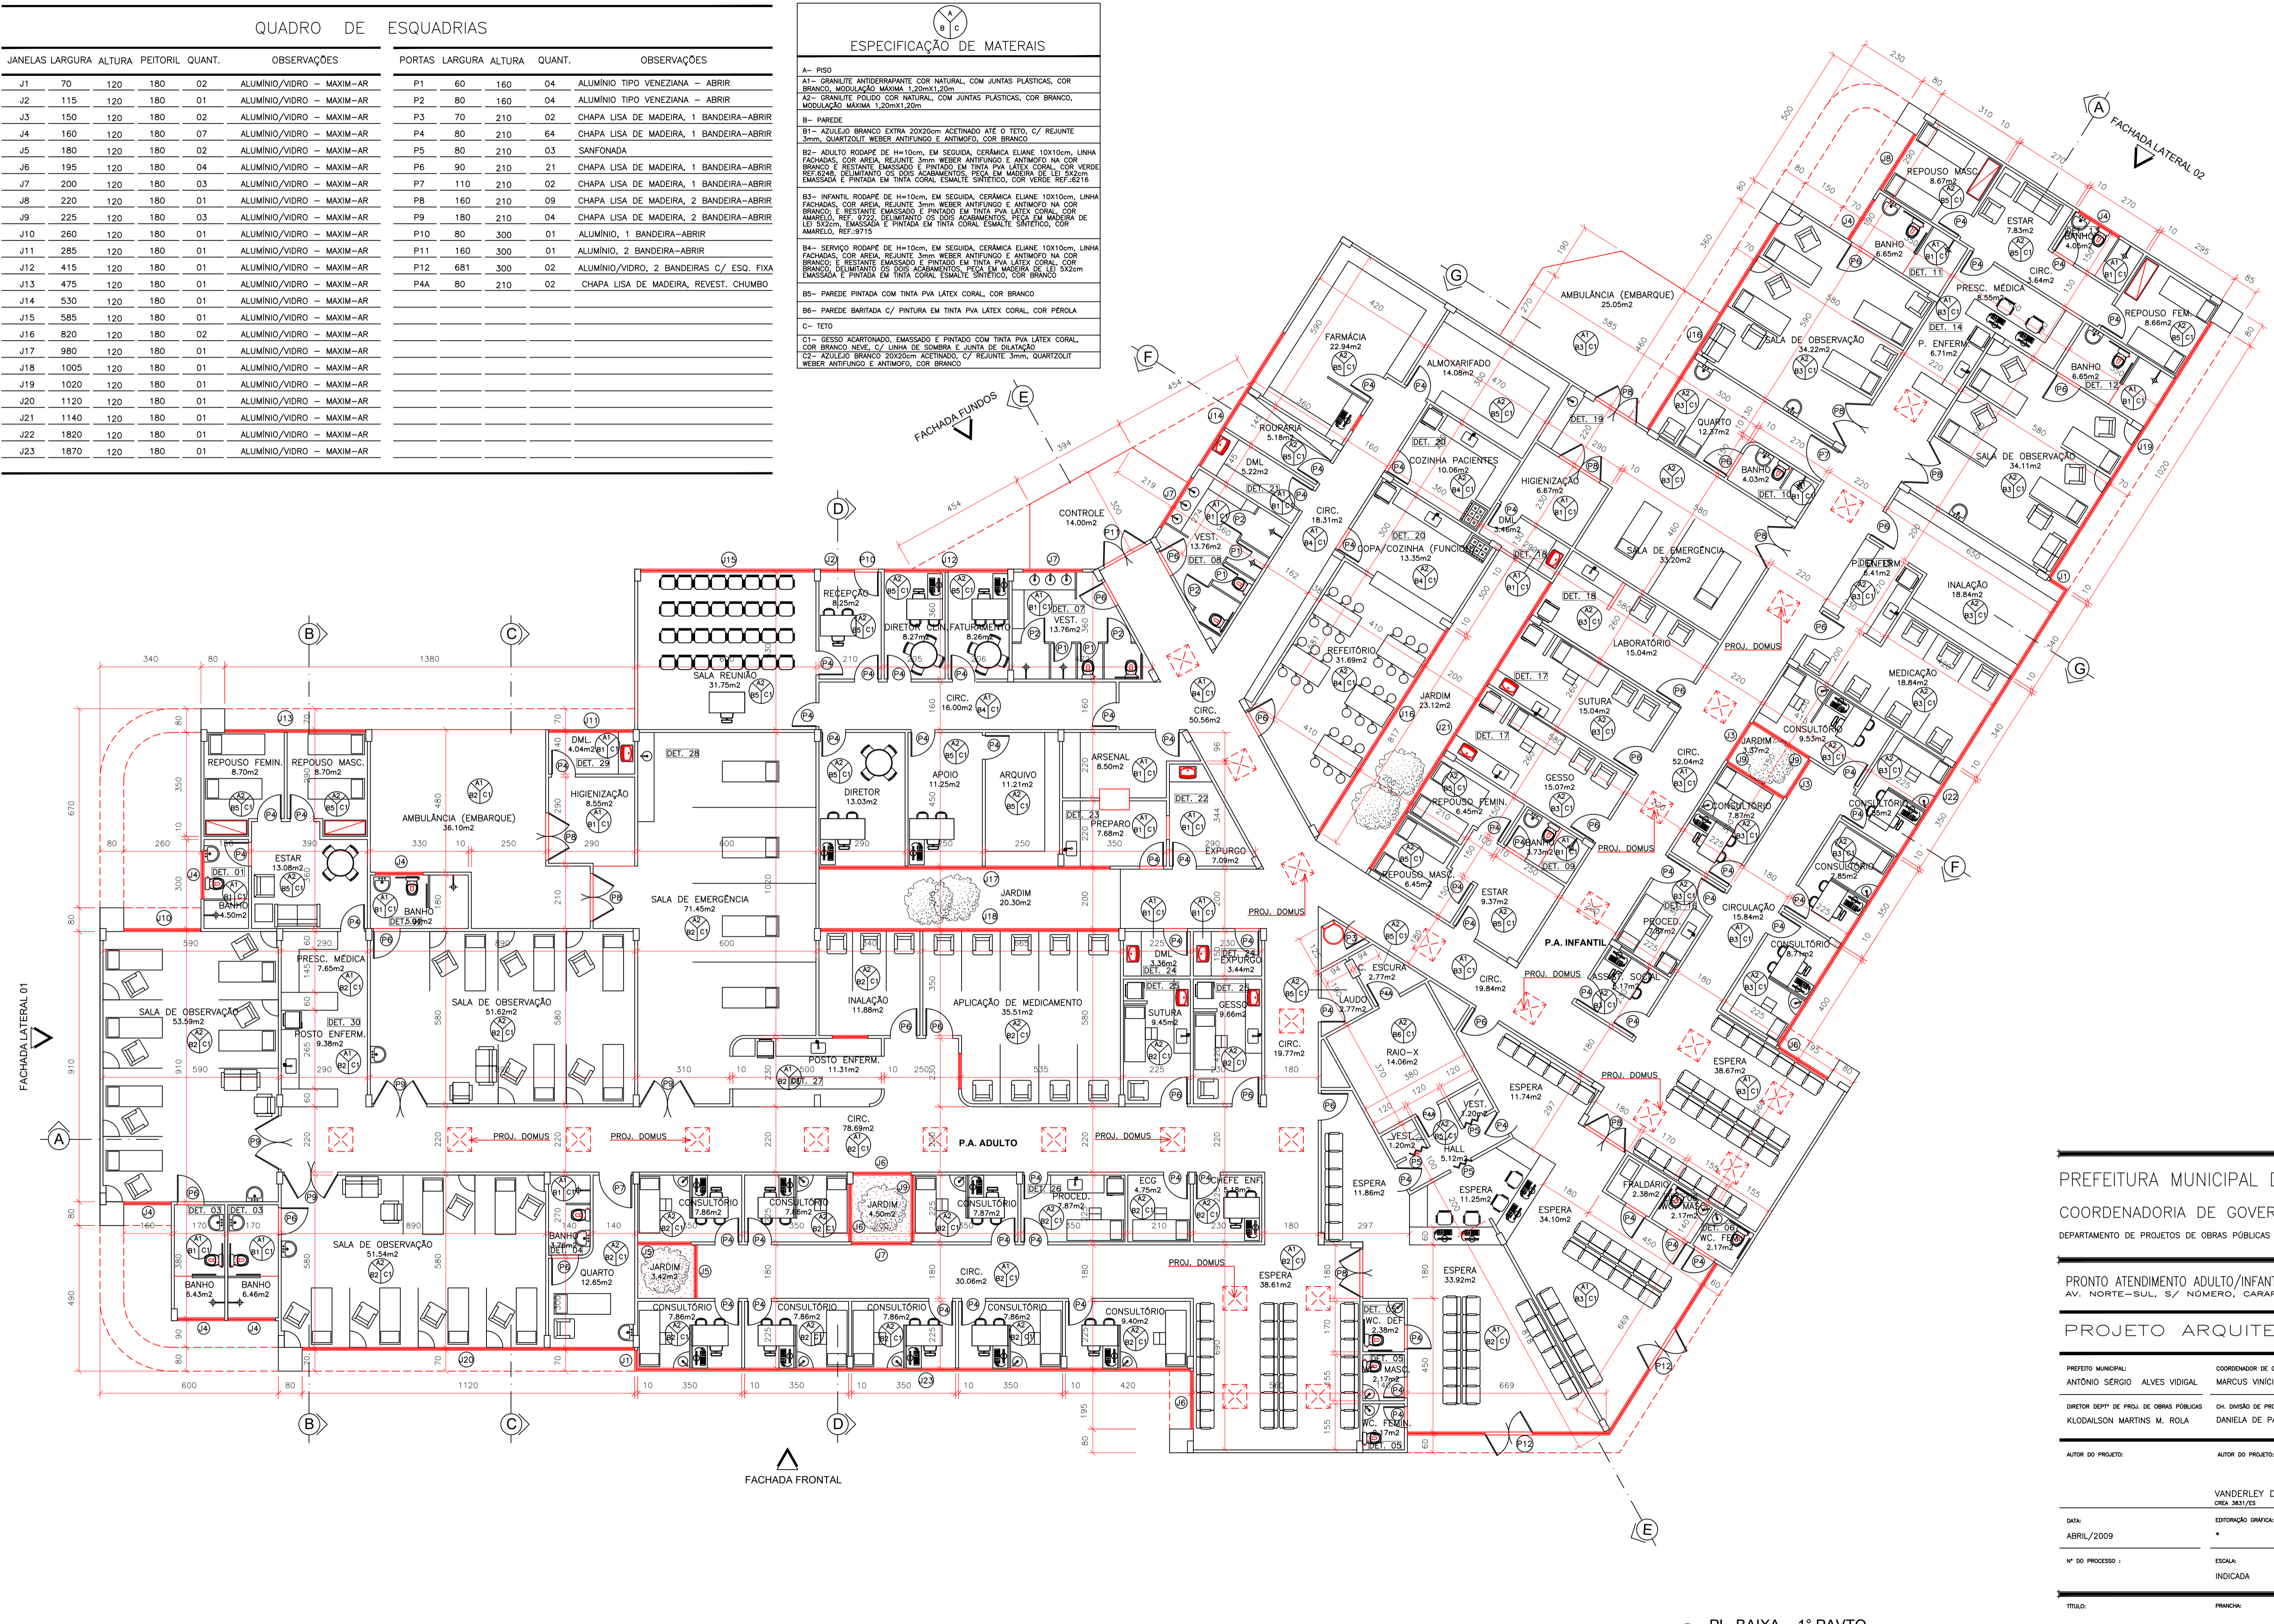

PREFEITURA MUNICIPAL DA SERRA
 COORDENADORIA DE GOVERNO
 DEPARTAMENTO DE PROJETOS DE OBRAS PÚBLICAS - DPO

PRONTO ATENDIMENTO ADULTO/INFANTIL DE CARAPINA
 AV. NORTE-SUL, S/ NÚMERO, CARAPINA, SERRA-ES

PROJETO ARQUITETÔNICO

PREFEITO MUNICIPAL: ANTONIO SÉRGIO ALVES VIDIGAL
 COORDENADOR DE GOVERNO: MARCUS VINÍCIUS REGO
 DIRETOR DEPT. DE PROJ. DE OBRAS PÚBLICAS: KLODAILSON MARTINS M. ROLA
 CH. DIVISÃO DE PROJ. DE ENG. E ARQUITETURA: DANIELA DE PAULA

AUTOR DO PROJETO: VANDERLEY DE SOUZA
 CREA 3831/ES

DATA: ABRIL/2009
 EDIÇÃO GRÁFICA: *
 Nº DO PROCESSO: ESCALA: INDICADA

TÍTULO: PL. BAIXA - 1º PAVTO.
 PLANTA BAIXA - 1º PAVIMENTO

ESCALA: 1/100