



DETALHES DAS SEÇÕES:
em escala


SEÇÃO TRANSVERSAL 01 (S1)

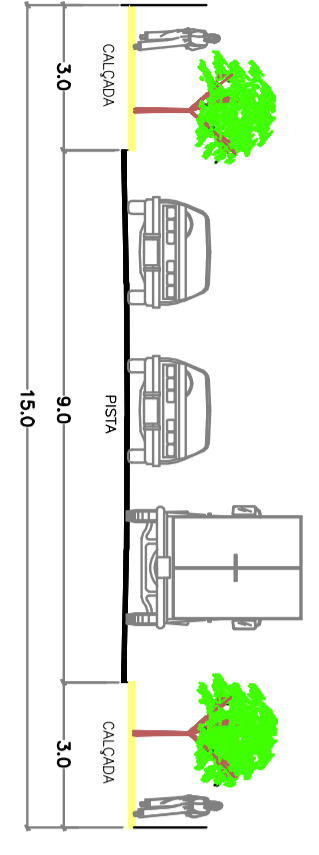

SEÇÃO TRANSVERSAL 02 (S2)

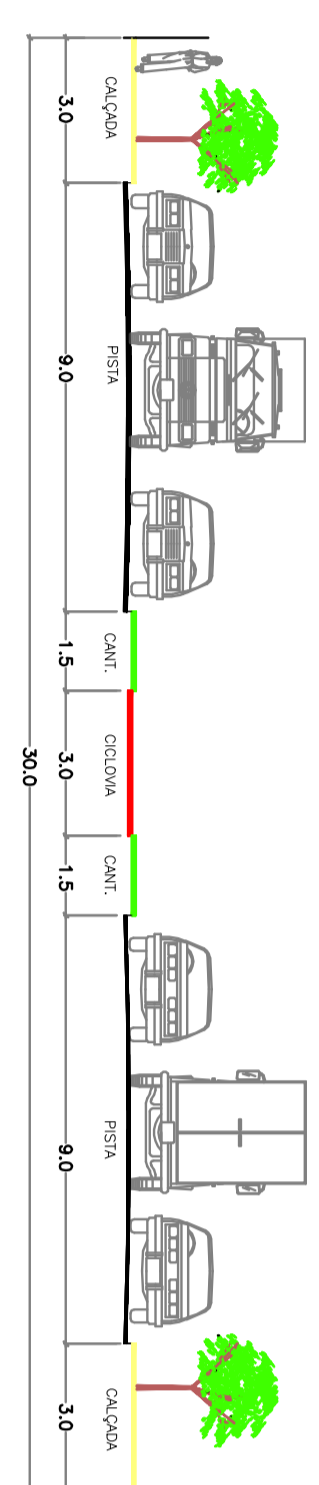

SEÇÃO TRANSVERSAL 03 (S3)

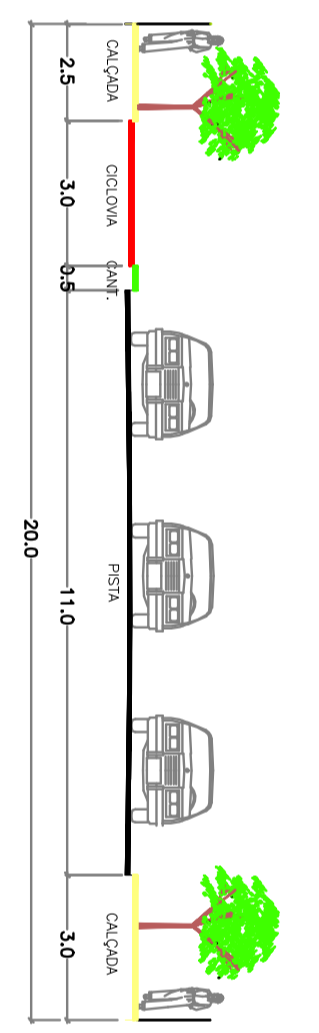

LEGENDA:

- Intervenção via rodoviária
- Intervenção
- Malha viária
- Malha urbana

65

PREFEITURA MUNICIPAL DE SERENA
Coordenadora de Desenvolvimento Especial e Captação de Recursos
Mobilidade Urbana

PROJETO DE INTERVENÇÃO DE MOBILIDADE URBANA - 2024
Intervenção: MOBILIDADE URBANA
Anexo IV - PLANO VIÁRIO
PROJETO DE INTERVENÇÃO DE MOBILIDADE URBANA - 2024
Escala: 1:2000
Fonte: BASE CARTOGRAFICA - CENSA - 1988